

BAAS | MAKELAARS

VERKOOP AANKOOP TAXATIE



WOUWSESTRAATWEG 78 A

VRAAGPRIJS € 190.000 K.K.

ADRES
VANG 1
4661 TX HALSTEREN
K.V.K. 20086918

CONTACT
0164 - 68 38 42
INFO@BAASMAKELAARS.NL
WWW.BAASMAKELAARS.NL

MAKELAARS / TAXATEURS
FRANS KAMMAN
ELLEN GELUK- RAAIJMAKERS

ROB VAN ELSAKKER
MICHEL WEIJTS



BESCHRIJVING

Dit in 1920 gebouwde, karakteristieke 3-kamer appartement aan de Wouwsestraatweg in Bergen op Zoom biedt stijlvol wonen met een woonoppervlakte van 59 m². De ligging is ideaal, op fietsafstand van het bruisende centrum van Bergen op Zoom en op loopafstand van een treinstation. Met de dichtstbijzijnde uitvalsweg op slechts 2 minuten rijden, is deze woning gemakkelijk bereikbaar en biedt het een perfecte mix van comfort en bereikbaarheid voor een levendige en actieve levensstijl.




BIJZONDERHEDEN

- Woning volledig voorzien van dubbel glas
- Maandelijkse VVE kosten bedragen €60,- p.m.
- Tot zekerheid voor de nakoming van de verplichtingen zal er een bankgarantie/waarborgsom (10% van de koopsom) worden opgenomen in de koopovereenkomst

KENMERKEN

- SOORT WONING:
bovenwoning
- TYPE WONING:
appartement
- BOUWJAAR:
1920
- ONDERHOUD BINNEN:
goed
- ONDERHOUD BUITEN:
goed
- ENERGIEKLASSE:
G
- TYPE VERWARMING:
c.v.-ketel
- BOUWJAAR VERWARMING:
2017
- MERK VERWARMING:
Remeha
- WOONOPPERVLAKTE:
59 m²
- INHOUD:
165 m³
- ISOLATIE:
dubbel glas
- AANTAL SLAAPKAMERS:
2
- AANVAARDING:
in overleg



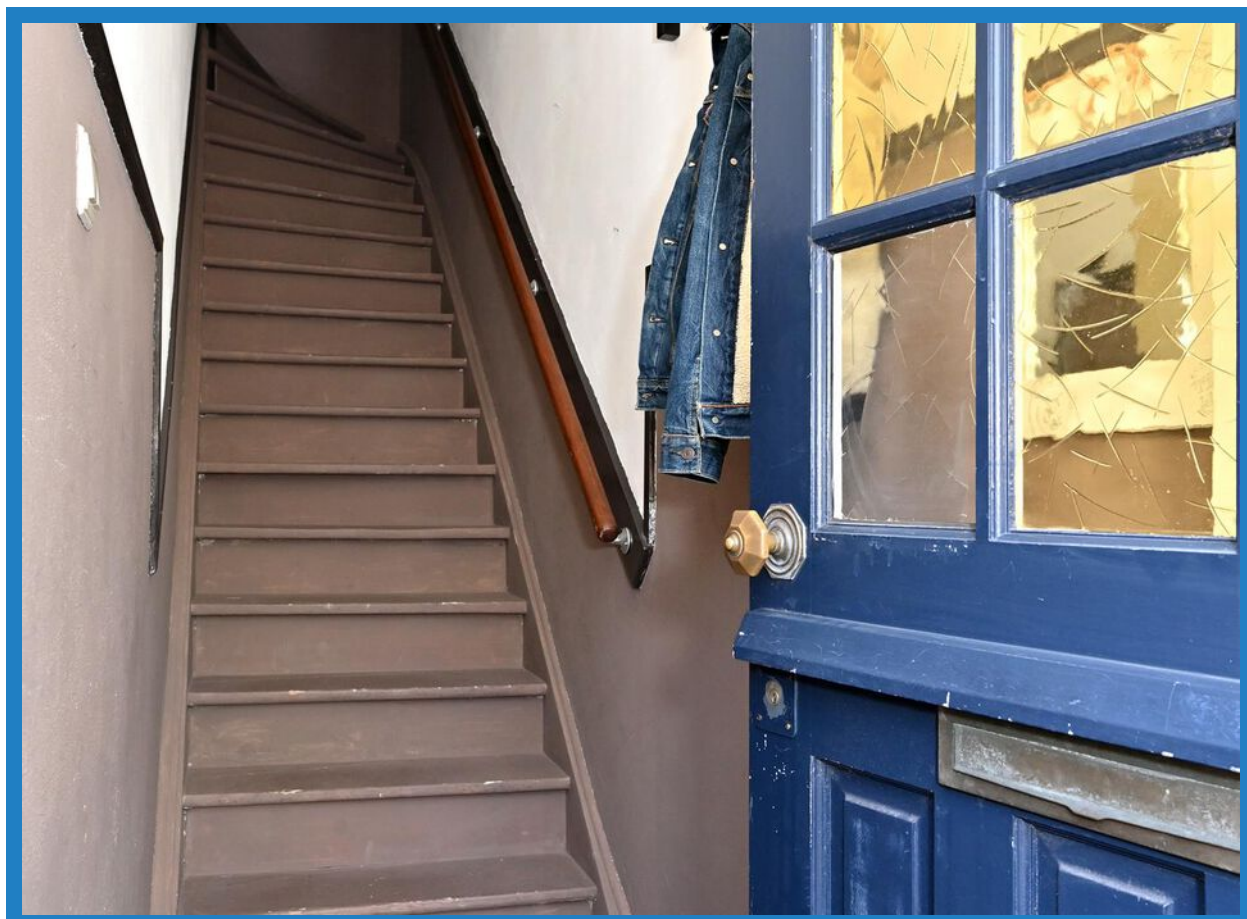

EERSTE VERDIEPING

Entree, v.v. houten vloer gedekt met laminaat, structuurwerk wanden, spuitwerk plafond en meterkast (3 groepen + 2 aardlek).


Woonkamer, v.v. houten vloer gedekt met laminaat, behangen en structuurwerk wanden en stucwerk plafond.


Keuken, v.v. houten vloer gedekt met laminaat, structuurwerk wanden, spuitwerk plafond, gasfornuis (4 pits), afzuigkap, aansluiting wasmachine en C.V.-unit (Remeha, 2017).




Slaapkamer I, v.v. houten vloer gedekt met laminaat, spuitwerk wanden en spuitwerk plafond.

Slaapkamer II, v.v. houten vloer gedekt met laminaat, behangen en structuurwerk wanden, spuitwerk plafond, kunststof kozijnen en elektrisch rolluik.


Badkamer, v.v. betonnen vloer gedekt met tegels, betegeld wanden, stucwerk plafond, inloopdouche, toilet, en enkele wastafel.

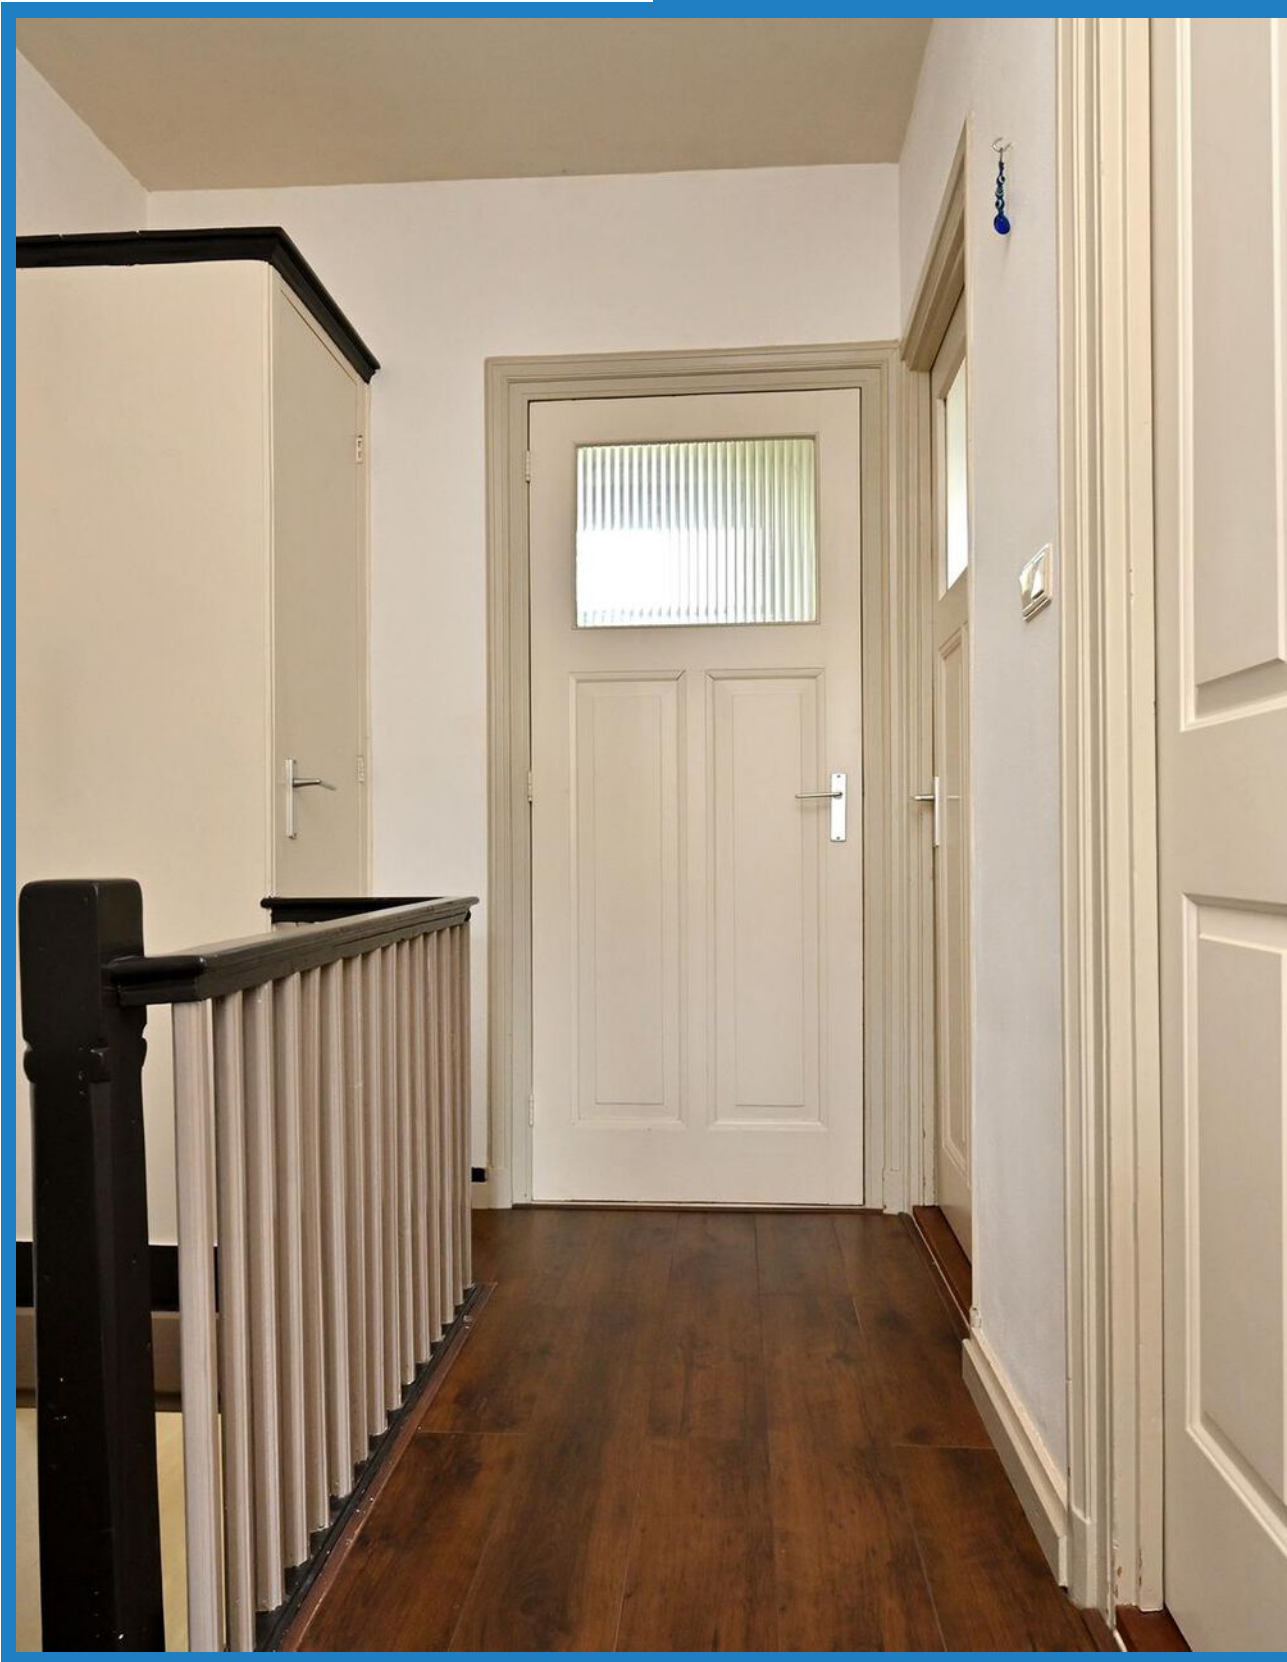

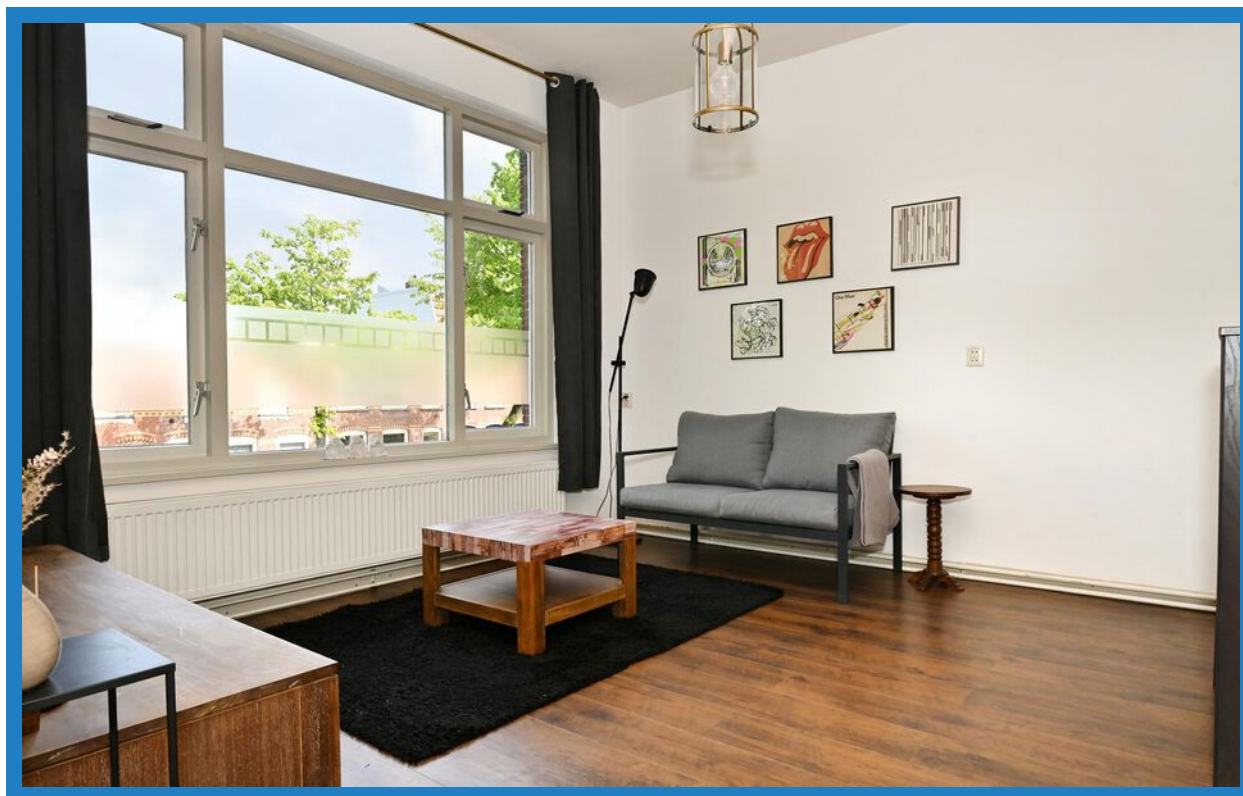

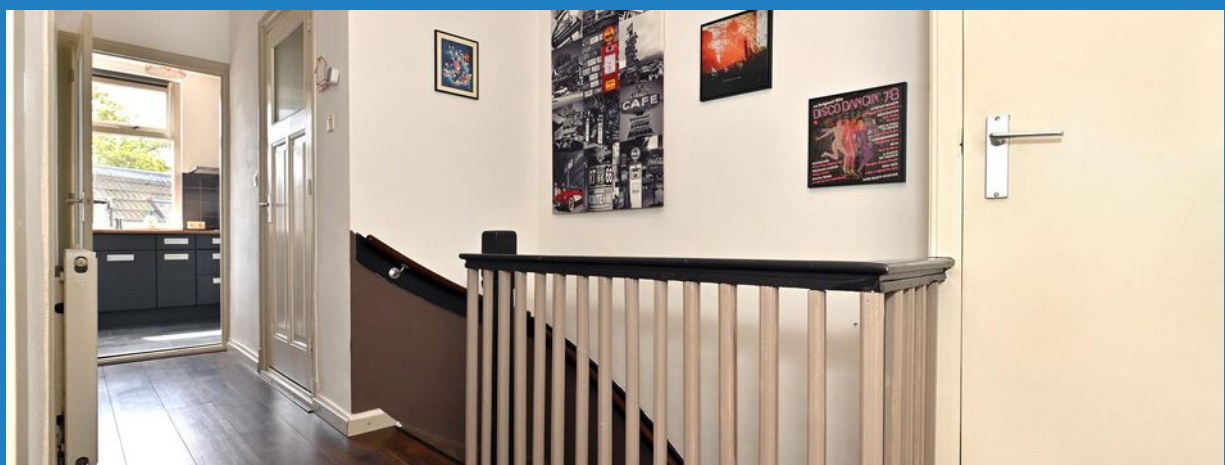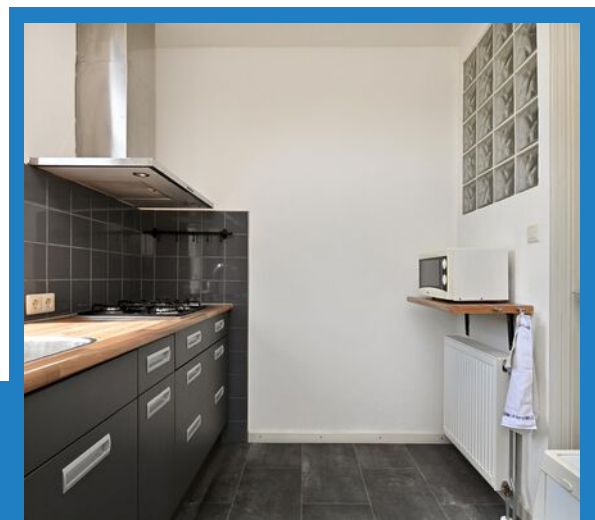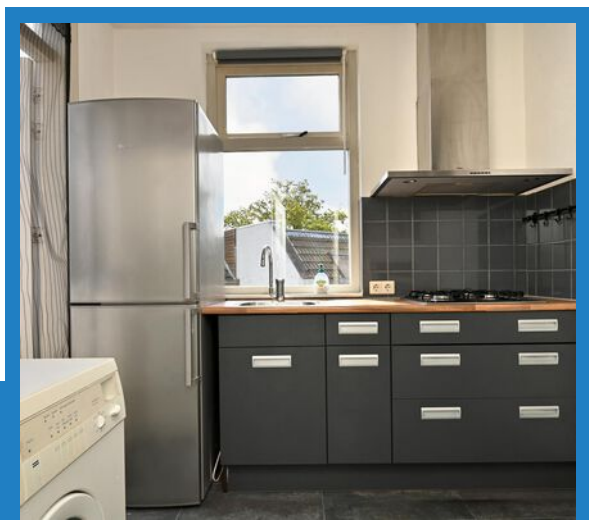




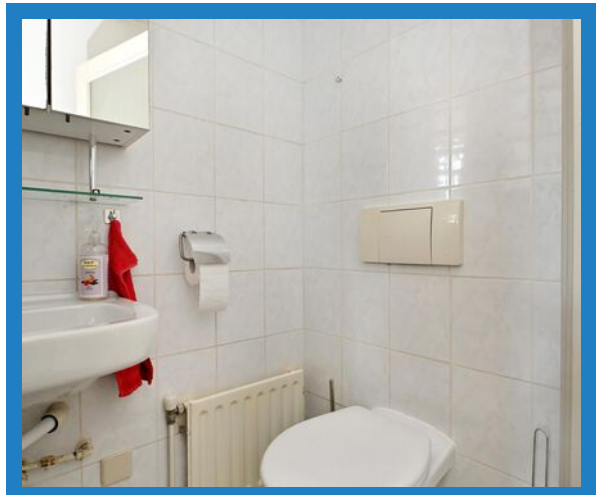



DE PLATTEGRONDEN

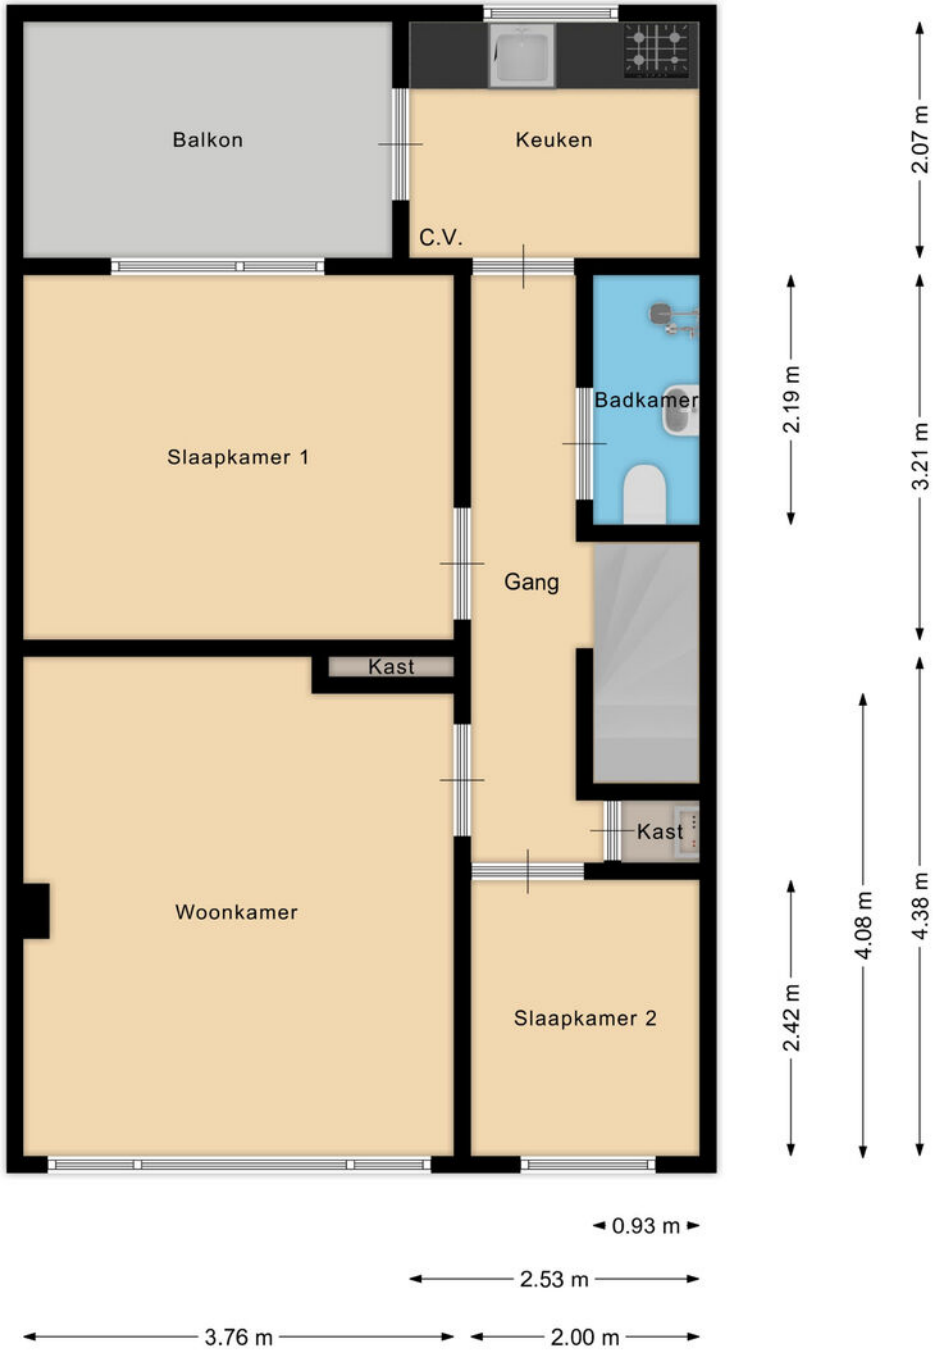

KADASTRALE KAART

Kadastrale kaart

Uw referentie: baas




<p>12345 Deze kaart is noordgericht</p> <p>25 Perceelnummer</p> <p>Huisnummer</p> <p>Vastgestelde kadastrale grens</p> <p>Voorlopige kadastrale grens</p> <p>Administratieve kadastrale grens</p> <p>Bebouwing</p>	<p>Schaal 1: 500</p> <p>Kadastrale gemeente Bergen op Zoom</p> <p>Sectie H</p> <p>Perceel 2322</p>	
--	--	---

Voor een eensluidend uittreksel, geleverd op 11 april 2024
De bewaarder van het kadaster en de openbare registers

Aan dit uittreksel kunnen geen betrouwbare maten worden ontleend.
De Dienst voor het kadaster en de openbare registers behoudt zich de intellectuele eigendomsrechten voor, waaronder het auteursrecht en het databankenrecht.

LIGGING

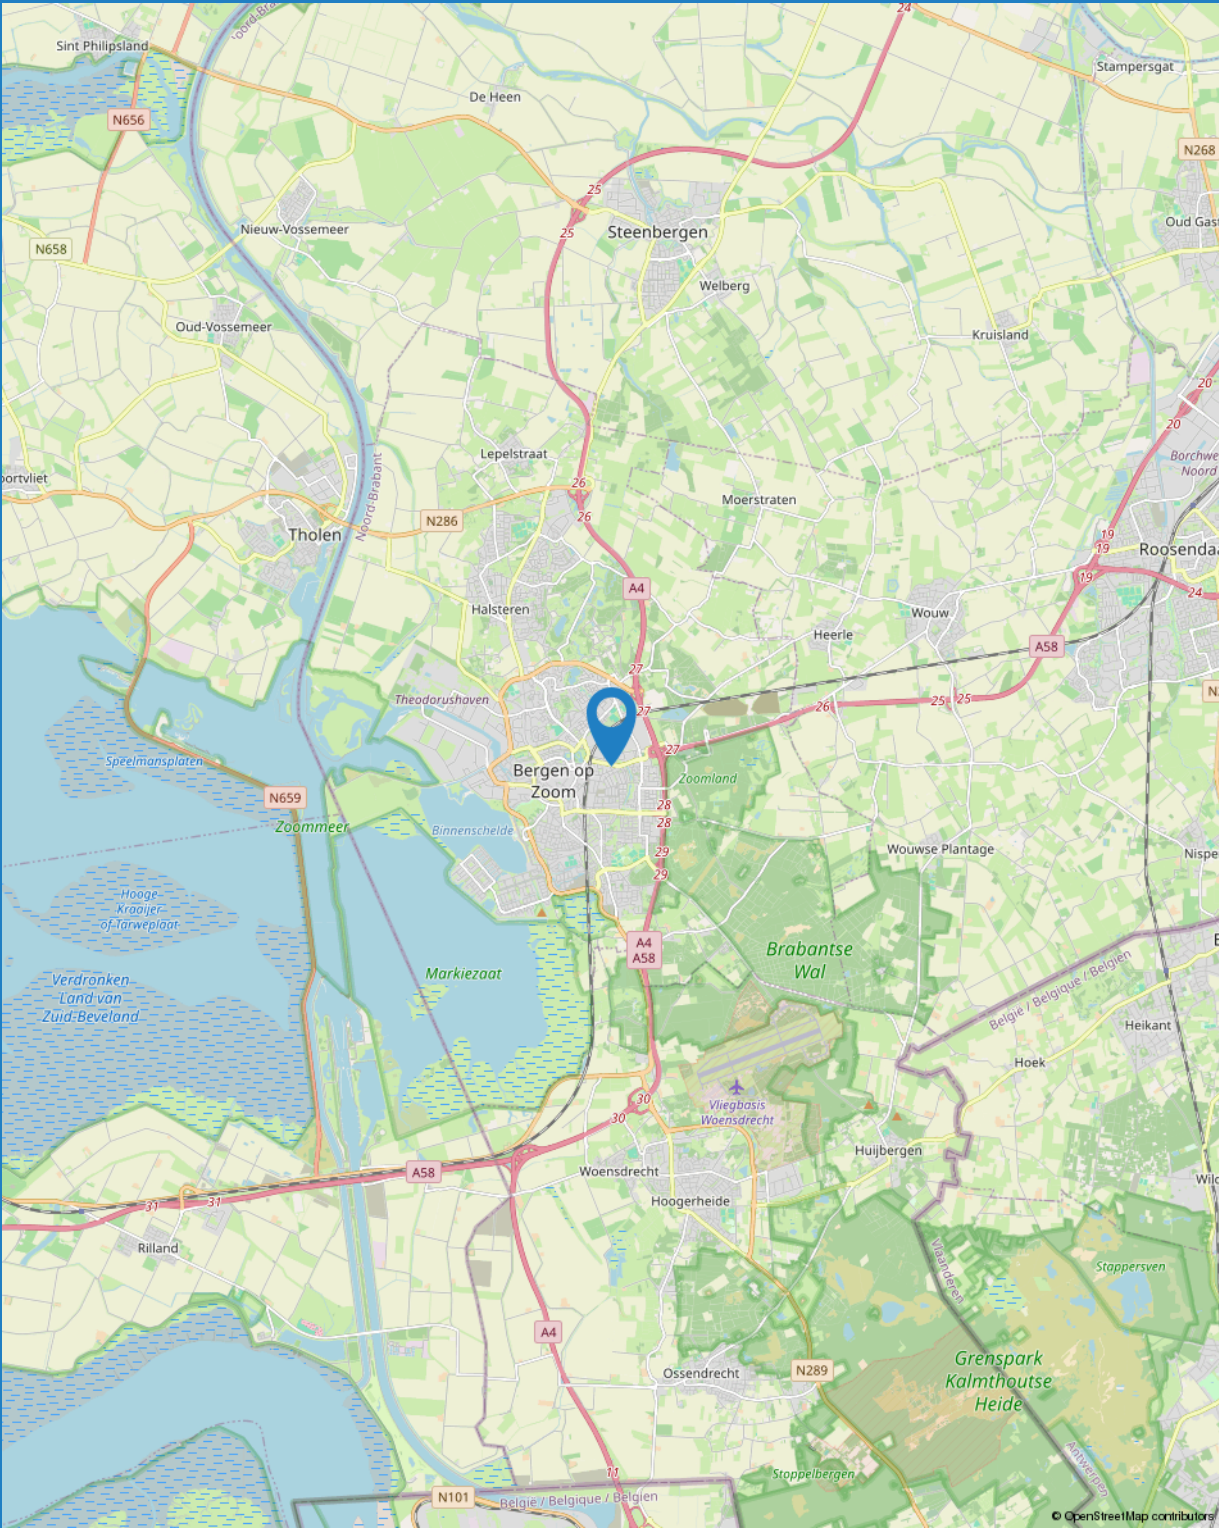

LIJST VAN ZAKEN

BESCHRIJVING	BLIJFT ACHTER	GAAT MEE	TER OVERNAME	NVT
WONING - INTERIEUR				
(VOORZET) OPENHAARD MET TOEBEHOREN				X
ALLESBRANDER				X
HOUTKACHEL				X
(GAS)KACHELS				X
DESIGNRADIATOR(EN)				X
RADIATORAFWERKING				X
VERLICHTING, TE WETEN				
- INBOUWSPOTS/DIMMERS				X
- OPBOUWSPOTS/ARMATUREN/LAMPEN/DIMMERS			X	
- LOSSE (HANG)LAMPEN			X	
- KLEINE SLAAPKAMER LAMP		X		
-				X
(LOSSE)KASTEN, LEGPLANKEN, TE WETEN				
- KLERENKAST			X	
-				X
RAAMDECORATIE/ZONWERING BINNEN, TE WETEN				
- GORDIJNRAILS	X			
- GORDIJNEN	X			
- OVERGORDIJNEN				X
- VITRAGES				X
- ROLGORDIJNEN	X			
- LAMELLEN				X
- JALOEZIEËN				X
- (LOSSE) HORREN/ROLHORREN				X
-				X
-				X
VLOERDECORATIE, TE WETEN				
- VLOERBEDEKKING				X
- PARKETVLOER				X
- HOUTEN VLOER(DELEN)				X
- LAMINAAT	X			
- PLAVUIZEN				X

LIJST VAN ZAKEN

BESCHRIJVING	BLIJFT ACHTER	GAAT MEE	TER OVERNAME	NVT
-				X
-				X
OVERIG, TE WETEN				
- SPIEGELWANDEN				X
- SCHILDERIJ OPHANGSYSTEEM				X
-				X
-				X
-				X
-				X
WONING - KEUKEN				
KEUKENBLOK (MET BOVENKASTEN)				X
KEUKEN (INBOUW)APPARATUUR, TE WETEN				
- KOOKPLAAT				X
- (GAS)FORNUIS	X			
- AFZUIGKAP	X			
- MAGNETRON			X	
- OVEN				X
- COMBI-OVEN/COMBIMAGNETRON				X
- KOELKAST				X
- VRIEZER				X
- KOEL-VRIESCOMBINATIE			X	
- VAATWASSER				X
- QUOOKER				X
- KOFFIEZETAPPARAAT				X
-				X
-				X
KEUKENACCESSOIRES, TE WETEN				
-				X
-				X
-				X
-				X
-				X
-				X



LIJST VAN ZAKEN

BESCHRIJVING	BLIJFT ACHTER	GAAT MEE	TER OVERNAME	NVT
-				X
-				X
WONING - SANITAIR/SAUNA				
SAUNA MET TOEBEHOREN				X
				X
				X
TOILET MET DE VOLGENDE TOEBEHOREN				
- TOILET	X			
- TOILETROLHOUDER	X			
- TOILETBORSTEL(HOUDER)				X
- FONTEIN				X
-				X
-				X
BADKAMER MET DE VOLGENDE TOEBEHOREN				
- LIGBAD				X
- JACUZZI/WHIRLPOOL				X
- DOUCHE (CABINE/SCHERM)	X			
- STOOMDOUCHE (CABINE)				X
- WASTAFEL	X			
- WASTAFELMEUBEL				X
- PLANCHET				X
- TOILETKAST				X
- TOILET				X
- TOILETROLHOUDER				X
- TOILETBORSTEL(HOUDER)				X
-				X
-				X
WONING - EXTERIEUR/INSTALLATIES/VEILIGHEID/ ENERGIEBESPARING				
SCHOTEL/ANTENNE				X
BRIEVENBUS				X
KLUIS				X
(VOORDEUR)BEL				X

LIJST VAN ZAKEN

BESCHRIJVING	BLIJFT ACHTER	GAAT MEE	TER OVERNAME	NVT
ALARMINSTALLATIE				X
(VEILIGHEIDS)SLOTEN EN OVERIGE INBRAAKPREVENTIE				X
ROOKMELDERS	X			
(KLOK)THERMOSTAAT				X
AIRCONDITIONING				X
SCREENS				X
ROLLUIKEN	X			
ZONWERING BUITEN				X
TELEFOONAANSLUITING/INTERNETAANSLUITING		X		
VEILIGHEIDSSCHAKELAAR WASAUTOMAAT				X
WATERSLOT WASAUTOMAAT				X
ZONNEPANELEN				X
OPLAADPUNT ELEKTRISCHE AUTO				X
				X
				X
				X
WASMACHINE			X	
				X
WARMWATERVOORZIENING, TE WETEN				
- CV-INSTALLATIE	X			
- BOILER				X
- GEISER				X
-				X
-				X
-				X
ISOLATIEVOORZIENINGEN (VOORZETRAMEN/RADIATORFOLIE ETC.), TE WETEN				
-				X
-				X
TUIN - INRICHTING				
TUINAANLEG/BESTRATING				X
BEPLANTING				X
				X



LIJST VAN ZAKEN

BESCHRIJVING	BLIJFT ACHTER	GAAT MEE	TER OVERNAME	NVT
TUIN - VERLICHTING/INSTALLATIES				
BUITENVERLICHTING	X			
TIJD- OF SCHEMERSCHAKELAAR/BEWEGINGSMELDER				X
				X
TUIN - BEBOUWING				
TUINHUIS/BUITENBERGING				X
KASTEN/WERKBANK IN TUINHUIS/BERGING				X
(BROEIJ)KAS				X
				X
				X
TUIN - OVERIG				
OVERIGE TUIN, TE WETEN				
- (SIER)HEK				X
- VLAGGENMAST(HOUDER)				X
-				X
-				X
OVERIG - CONTRACTEN				
CV: NEE				
BOILER: NEE				
ZONNEPANELEN: NEE				



BEVLOGEN

We zijn een full service makelaarskantoor met de focus op persoonlijke aandacht. Zowel voor onze klanten als voor onze medewerkers! Gaan voor de optimale one-stop- shopping beleving op het gebied van Wonen en Bedrijfsmatig Vastgoed >> verkoop - aankoop - taxaties - verhuur - beheer. Met een no-nonsense mentaliteit gaan voor optimaal resultaat.



AUTHENTIEK

Met meer dan 40 jaar ervaring en een rijke historie met prachtig behaalde resultaten heeft BAAS Makelaars zeker z'n strepen al verdiend. Vandaag de dag met Rob en Michel aan het roer gaat het avontuur verder. Doorbouwen aan een sterk merk met de focus op kwaliteit, kennis en persoonlijke aandacht. Vernieuwend onder- nemen met een authentiek karakter!



ACTIE IN DE TENT

“Wie niet beweegt, komt niets tegen.” Van oorsprong is de makelaardij misschien een wat klassiek beroep, maar wij denken in de tijd van nu! Een uitdagend vak met vele disciplines, echt mensenwerk met altijd een commercieel ‘scherp oog.’ Baas Makelaars staat voor: (duurzaam) ondernemen met een eigentijds karakter!



SYMPATHIEK

Binnen onze organisatie is niemand een nummer, iedereen is uniek en voegt altijd iets toe aan ons succes. Iedereen voelt zich thuis. Een warm nest. Dit klinkt misschien cliché, maar niets is minder waar! Wij investeren continu in de kennis en ontwikkeling van al onze medewerkers. Oprechte aandacht voor ons team, daar staan wij voor!

INTERESSE IN DEZE WONING?

NEEM CONTACT MET ONS OP

TELEFOON: 0164 68 38 42
WHATSAPP: 06 22 94 41 16

E-MAIL: INFO@BAASMAKELAARS.NL
WEBSITE: WWW.BAASMAKELAARS.NL

OPENINGSTIJDEN:
MAANDAG T/M VRIJDAG 08:30 UUR - 17:30 UUR
ZATERDAG IN OVERLEG

